


PLAN SZKOŁY

ZESTAWIENIE SAL

113	Dolnośląska Chorągiew Harcerzek	158	Dolnośląska Chorągiew Harcerzy	16	BIURO ZLOTOWE
227	Górnośląska Chorągiew Harcerzek	312	Górnośląska Chorągiew Harcerzy	S	STOŁÓWKA
227	Kujawsko-Pomorska Chorągiew Harcerzek	306	Kujawsko-Pomorska Chorągiew Harcerzy	200	KAWIARENKA
20	Lubelska Chorągiew Harcerzek	60	Lubelska Chorągiew Harcerzy	257	SALA GIMNASTYCZNA
22	Lubelska Chorągiew Harcerzek	158	Łódzka Chorągiew Harcerzy	300	KAPLICA
109	Łódzka Chorągiew Harcerzek	315	Małopolska Chorągiew Harcerzy		TOALETY
223	Małopolska Chorągiew Harcerzek	323	Mazowiecka Chorągiew Harcerzy		PRYSZNICE
214	Mazowiecka Chorągiew Harcerzek	36	Opolska Chorągiew Harcerzy		
210	Mazowiecka Chorągiew Harcerzek	322	Pomorska Chorągiew Harcerzy		
156	Podkarpacka Chorągiew Harcerzek	315	Północno-Zachodnia Chorągiew Harcerzy		
213	Pomorska Chorągiew Harcerzek	304	Staropolska Chorągiew Harcerzy		
153	Północno-Wschodnie Namiestnictwo Harcerzek	310	Wielkopolska Chorągiew Harcerzy		
115	Staropolska Chorągiew Harcerzek	306	Wielkopolska Chorągiew Harcerzy		
224	Wielkopolska Chorągiew Harcerzek				
216	Wielkopolska Chorągiew Harcerzek				
156	Zachodniopomorska Chorągiew Harcerzek				


PLAN SZKOŁY

PARTER

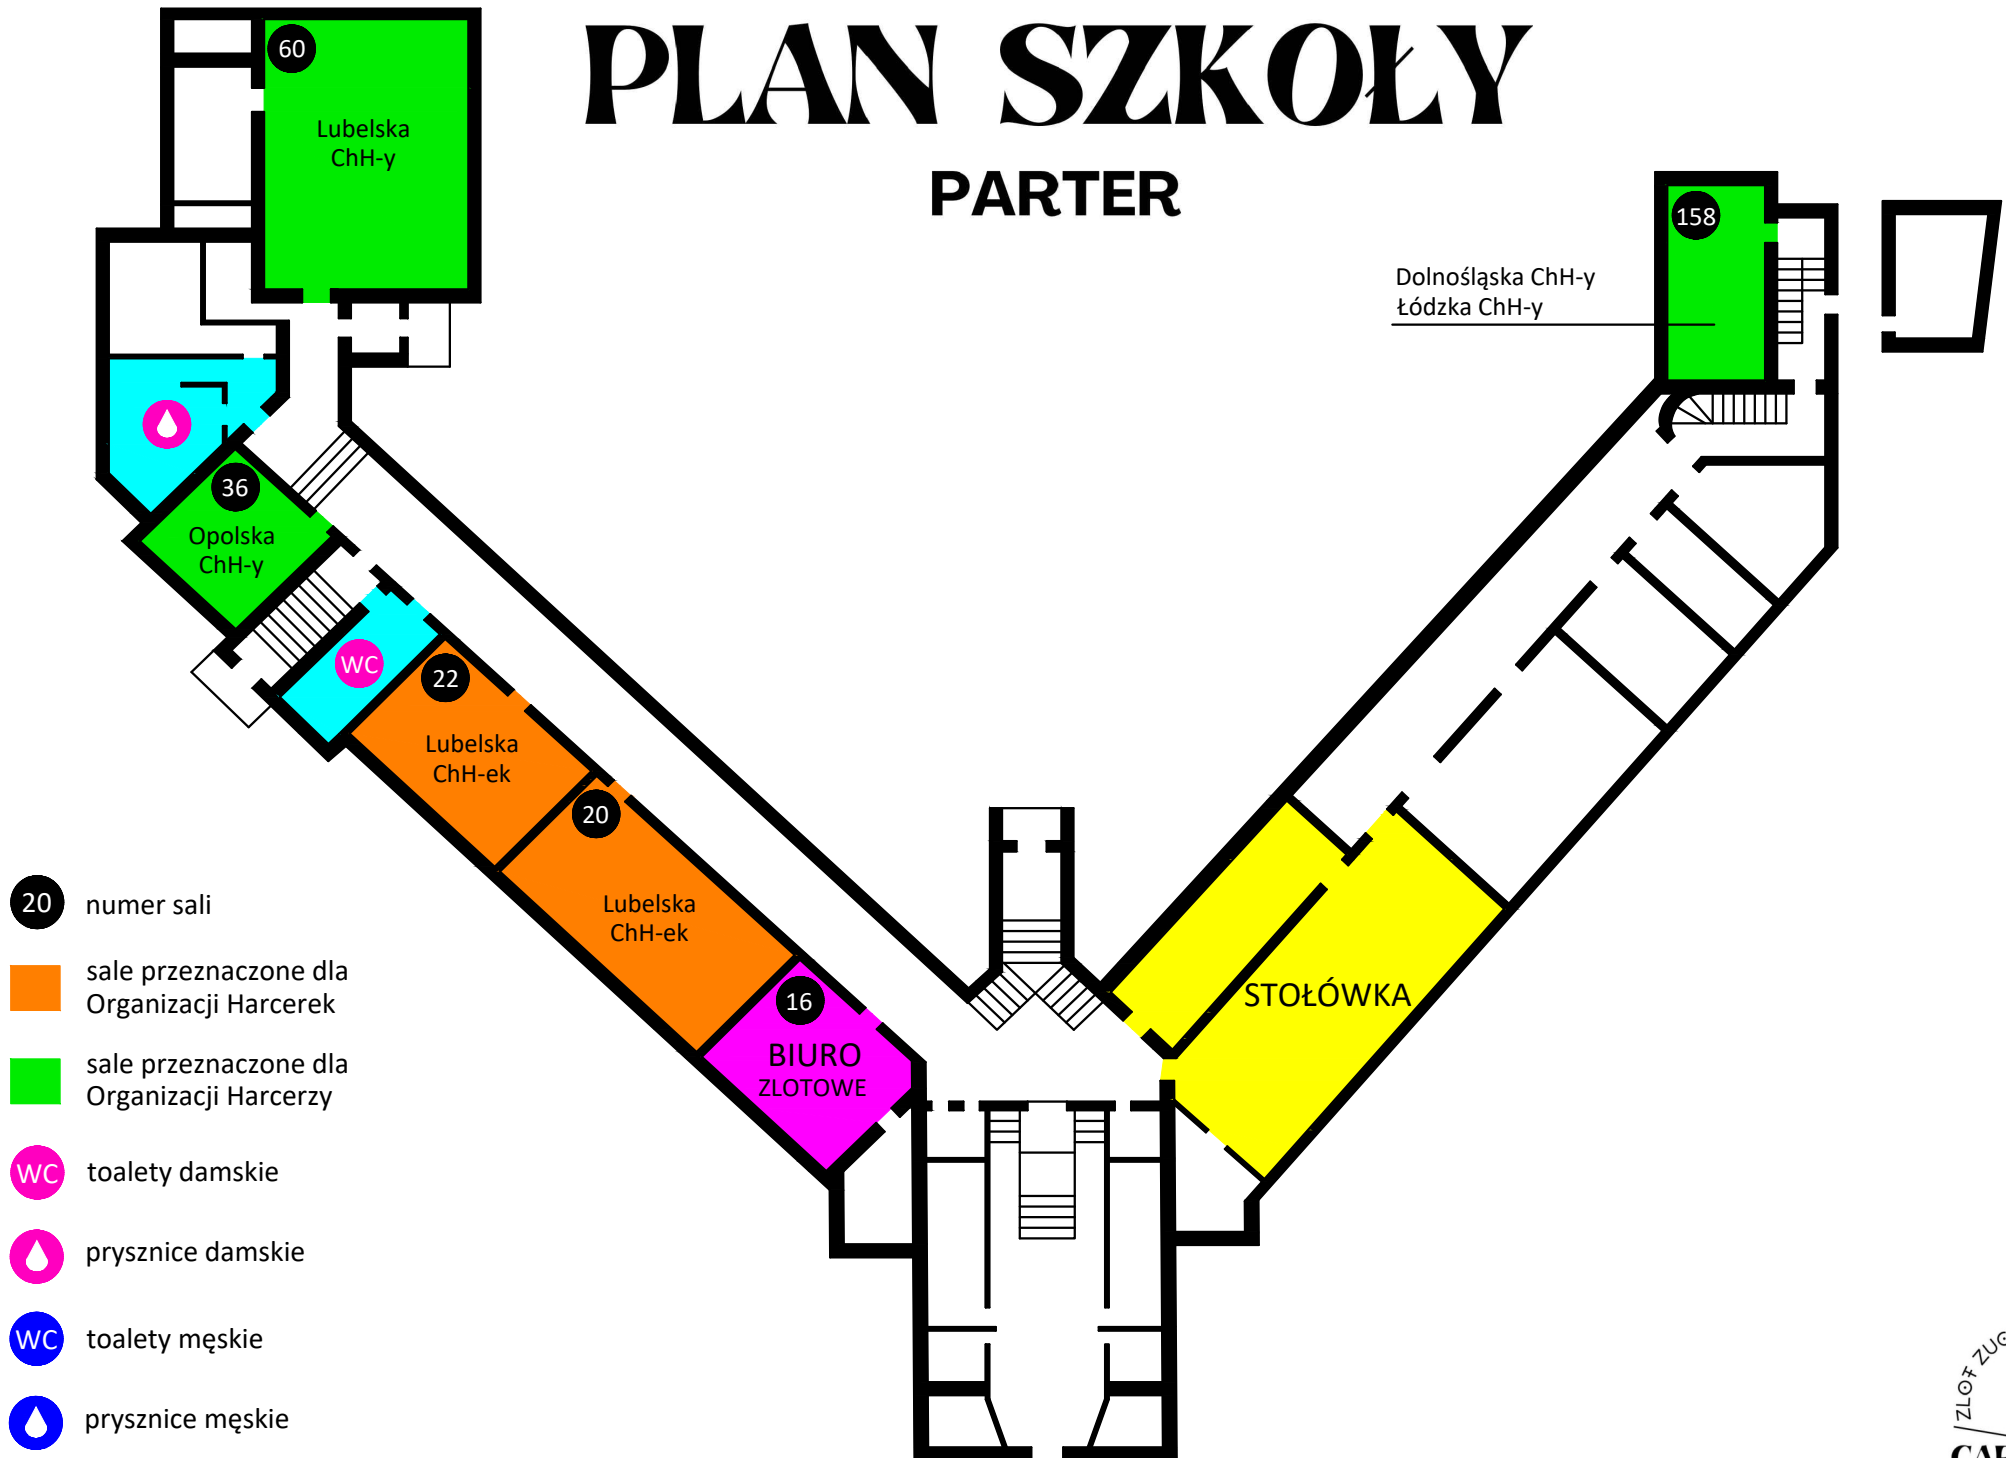


PLAN SZKOŁY

I PIĘTRO

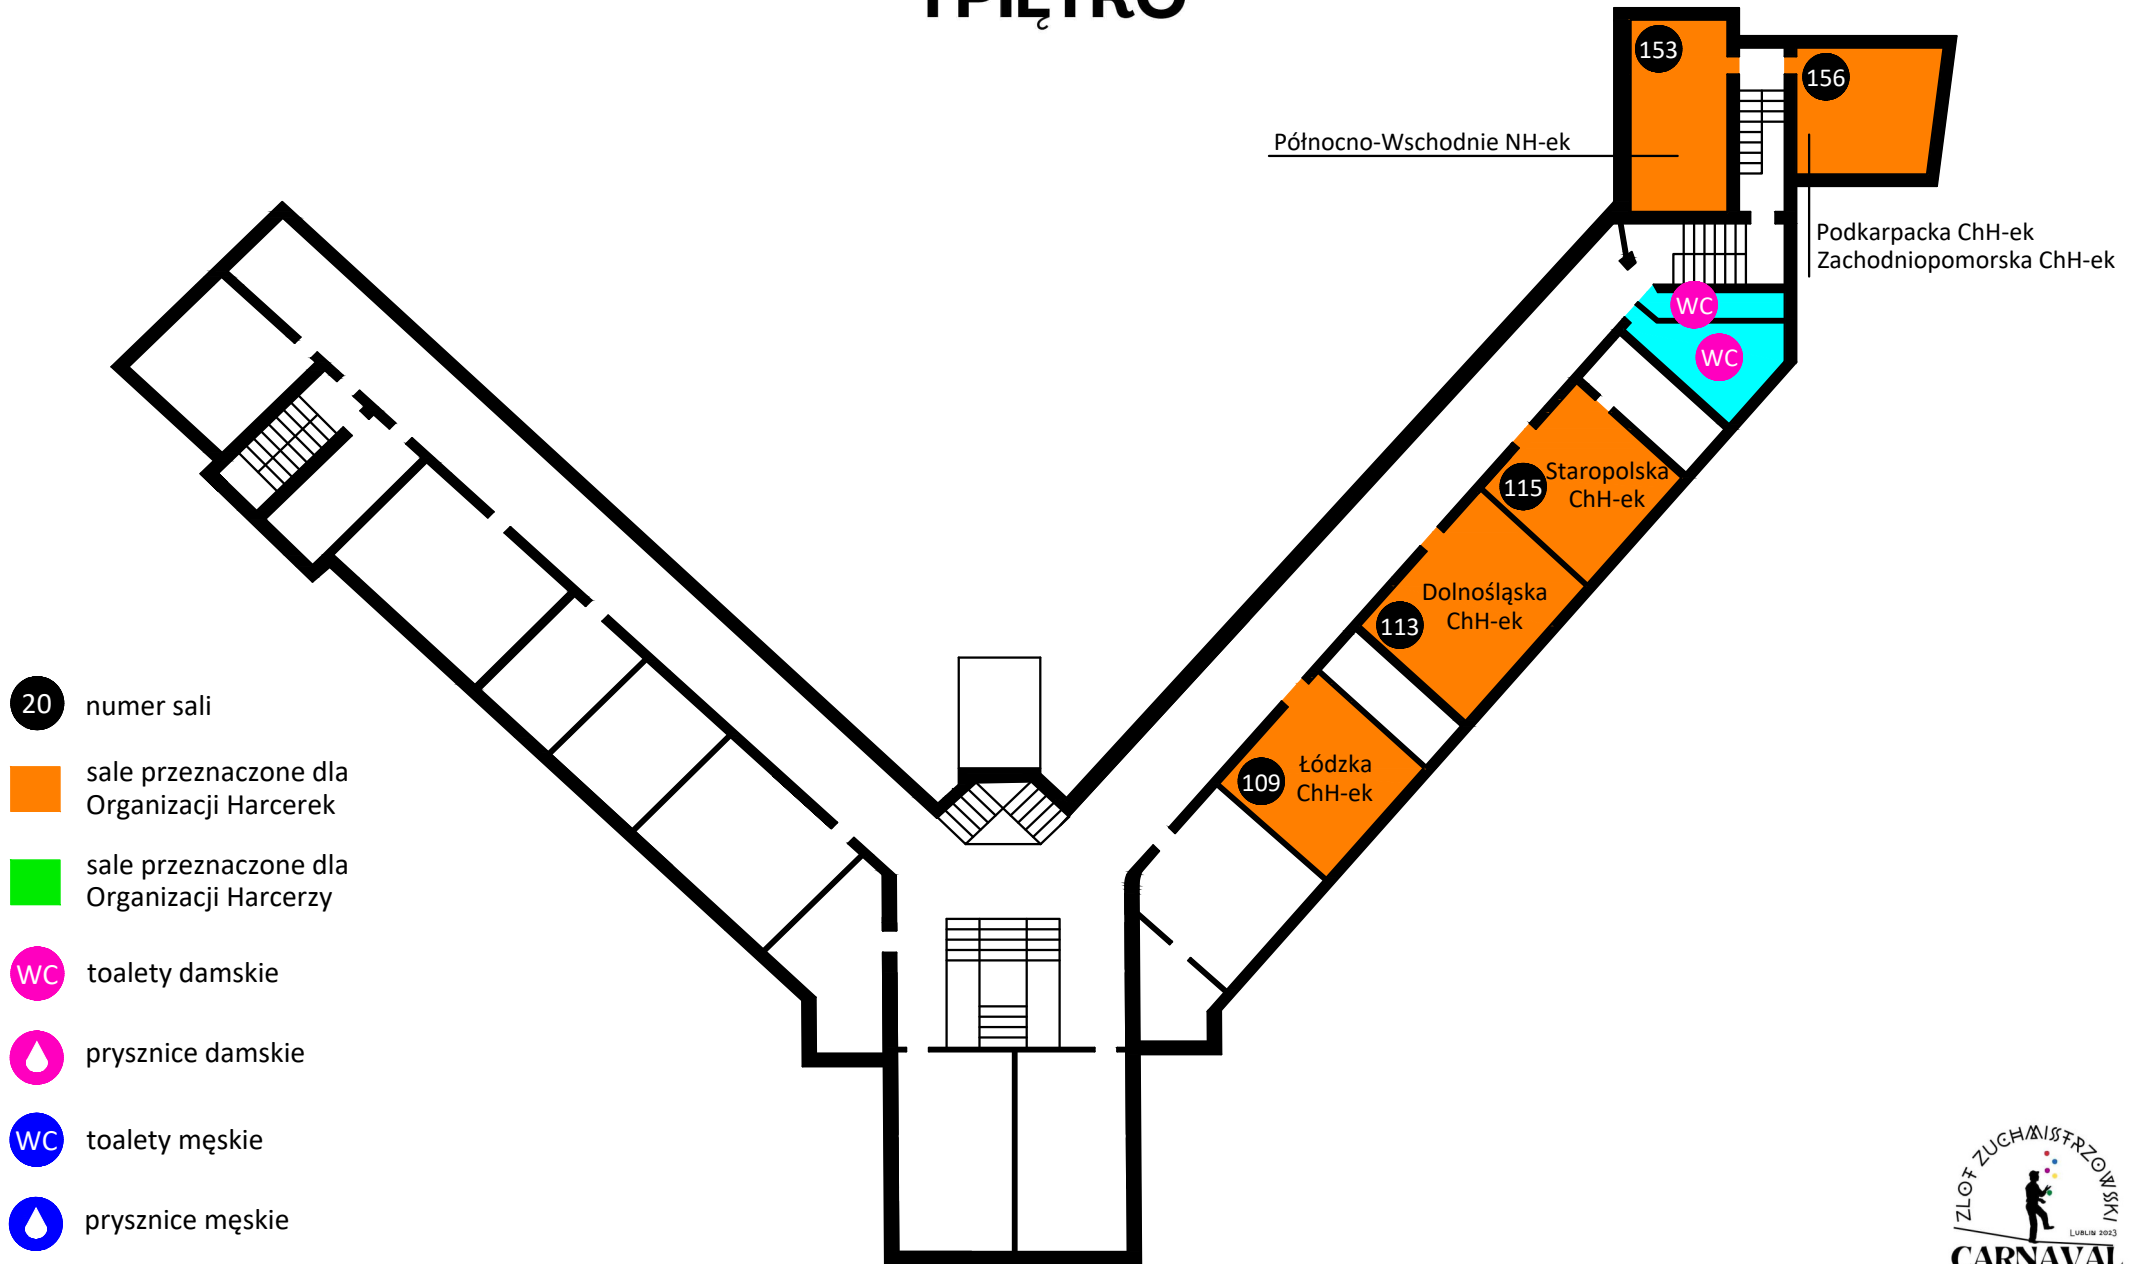


PLAN SZKOŁY

II PIĘTRO

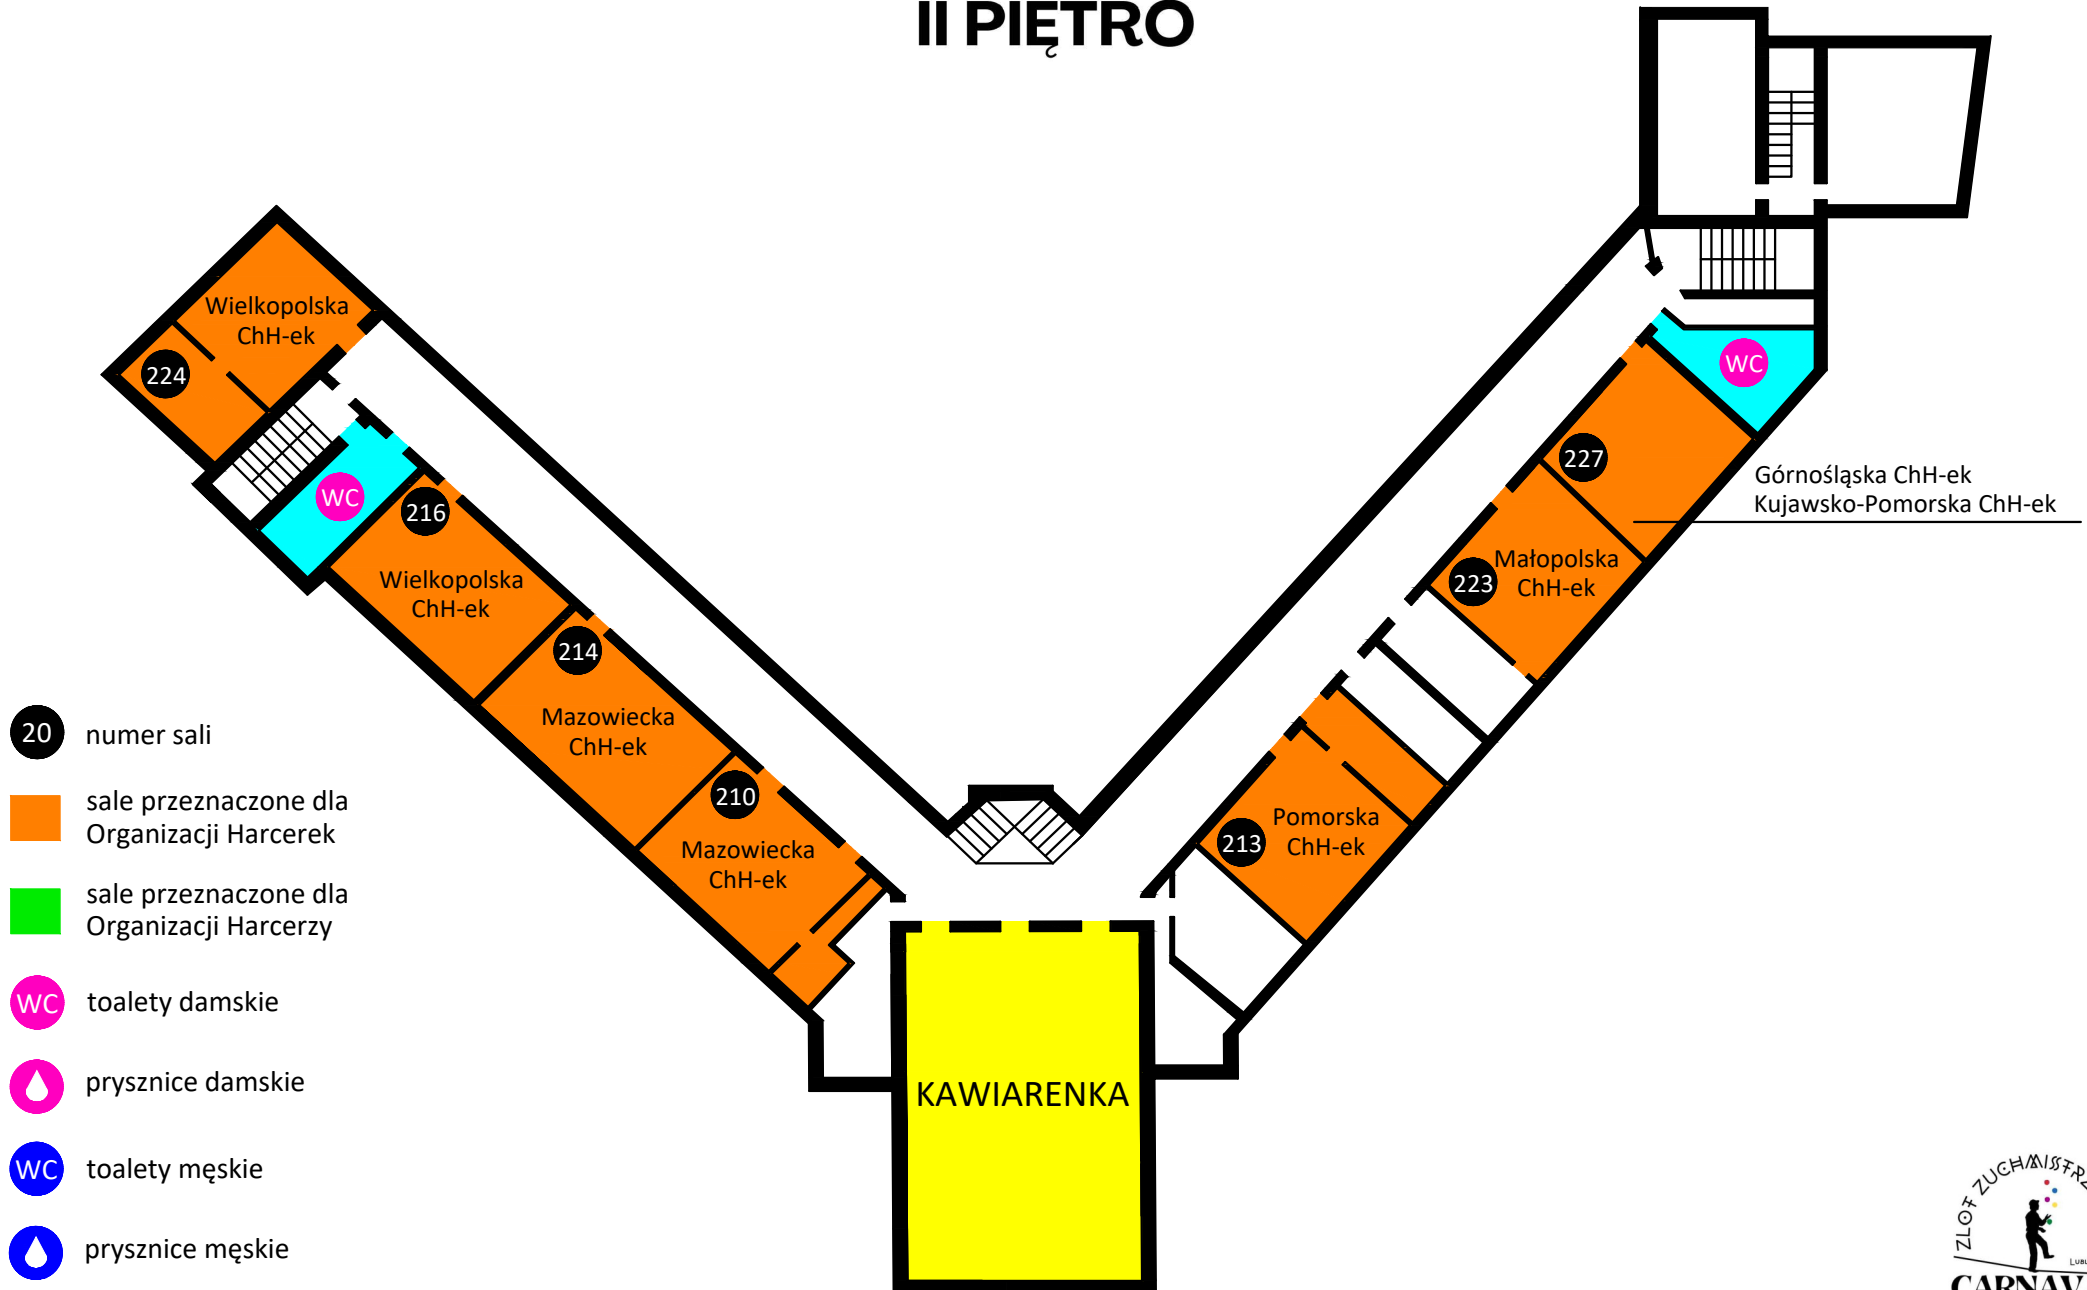


PLAN SZKOŁY

III PIĘTRO

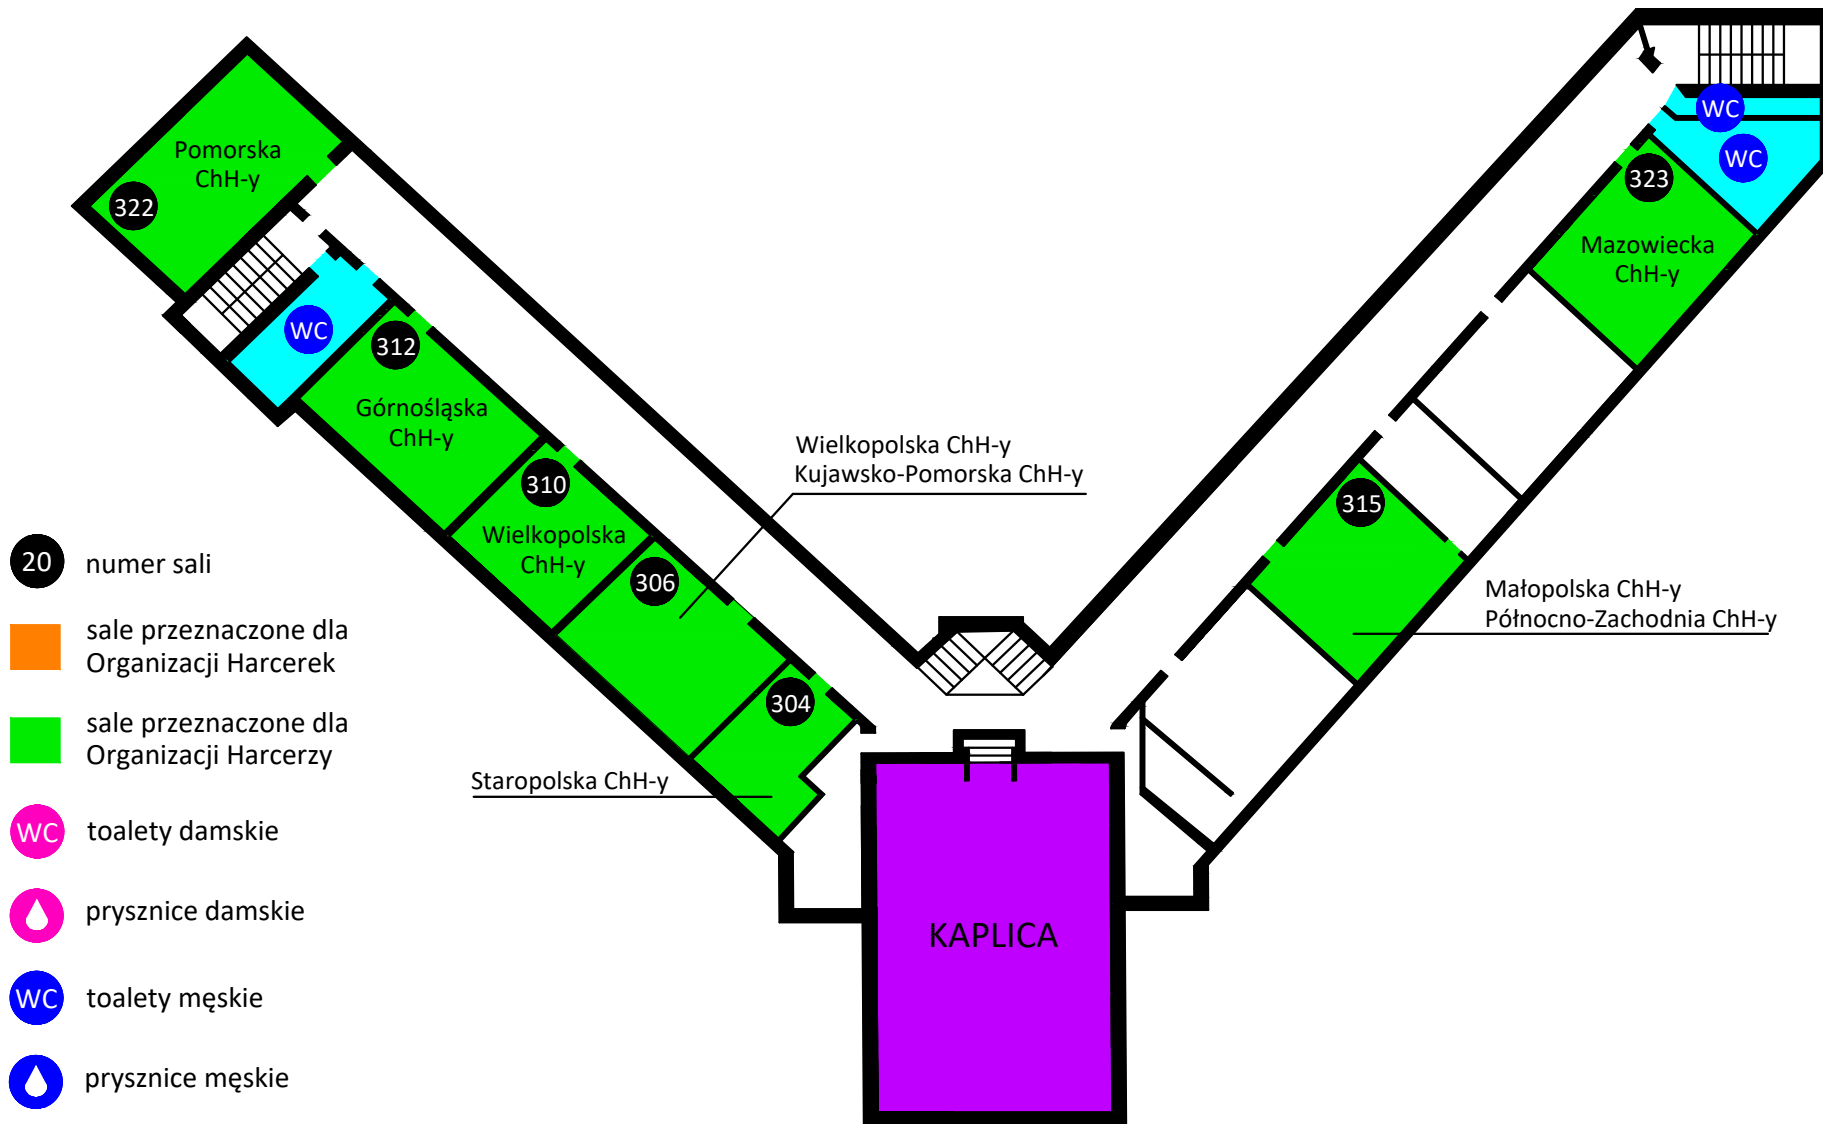

PLAN SZKOŁY

SALA GIMNASTYCZNA

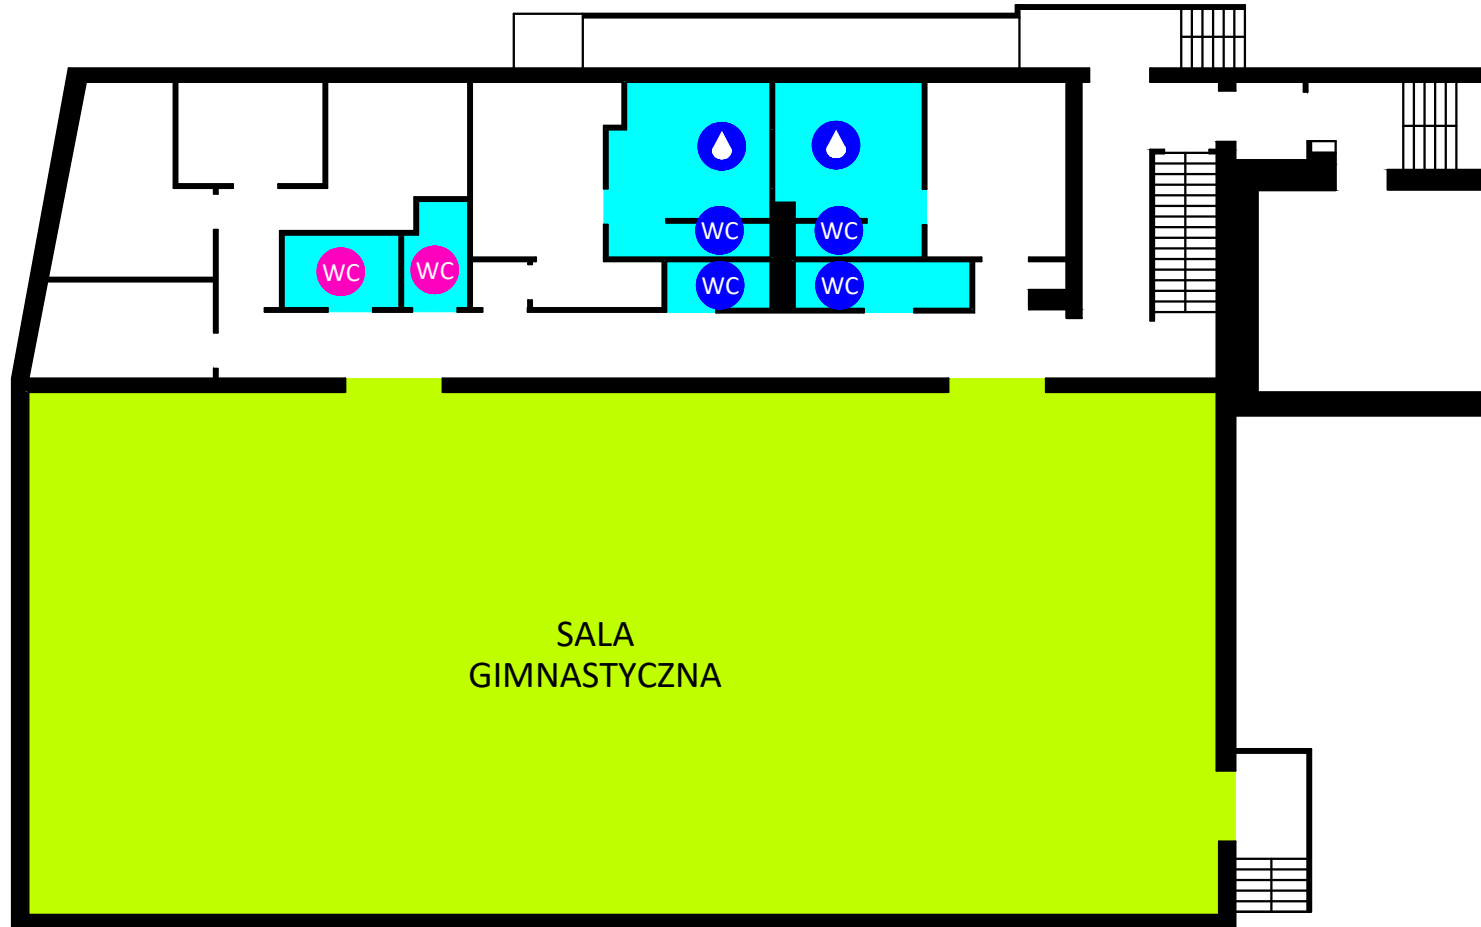

20 numer sali

sale przeznaczone dla Organizacji Harcerek

sale przeznaczone dla Organizacji Harcerzy

WC toalety damskie

prysznice damskie

WC toalety męskie

prysznice męskie